


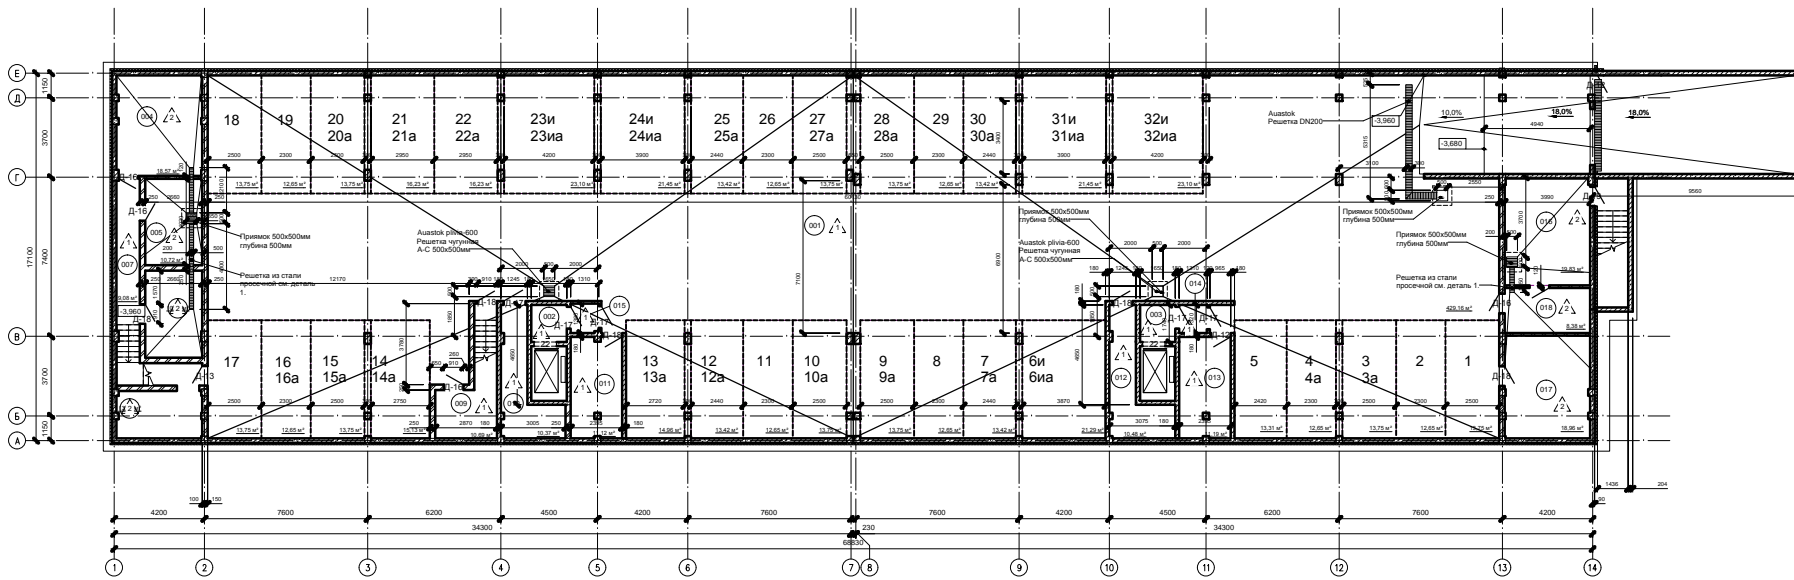


Этаж - 1



Экспликация помещений подвала			
№ пом.	Наименование	Площадь, м ²	Кат. помещени я
Этаж - 1			
001	Автостоянка на 54 места	924,61 м ²	
002	Гамбур-шлюз	2,87 м ²	
003	Гамбур-шлюз	2,87 м ²	
004	МПП	18,61 м ²	
005	МПП	9,91 м ²	
006	Вентилятора приточная	7,98 м ²	
007	Коридор	6,16 м ²	
008	МПП	20,30 м ²	
009	Помещение уборочной техники	10,89 м ²	
010	Помещение складская зона МПП	10,37 м ²	
011	Кладовая уборочного инвентаря	11,12 м ²	
012	Помещение уборочной техники	10,48 м ²	
013	Рабочее помещение	11,19 м ²	
014	Гамбур-шлюз	1,73 м ²	
015	Гамбур-шлюз	1,79 м ²	
016	Водомерный узел Насосная станция	17,50 м ²	
017	Вентилятора вытяжная	17,48 м ²	
018	Кладовая уборочного инвентаря	12,27 м ²	
Общий итог:		1097,02 м ²	

Условные обозначения

-  Стены из монолитного железобетона см. КР
-  Кладка из кирпича КР-р по 250*120*65/1НФ/200/2,0/50 ГОСТ 530-2012
-  Утеплитель "Пеноплэкс М35"
- OK-1 Марировка окон
- Д-1 Марировка дверей
- △ Марировка полов

Имя		Фамилия		Инициалы		Дата		Лист	
ИП	рек	СА	СА	СА	СА	СА	СА	СА	СА
Проектировщик	Сутягина	СА	СА	СА	СА	СА	СА	СА	СА
2011/152 - АР		ЖСК «Сарава шпаль», г. Санкт-Петербург, Приморский административный район, ул. Глухарская, д. 11, к.1, лит А (участок када. №78-34-4288-10)							
Жилой дом со встроенными помещениями		Р		2		Листов			
План этажа		ЗАО «УРБАНИТЭК»							