


Этаж 3

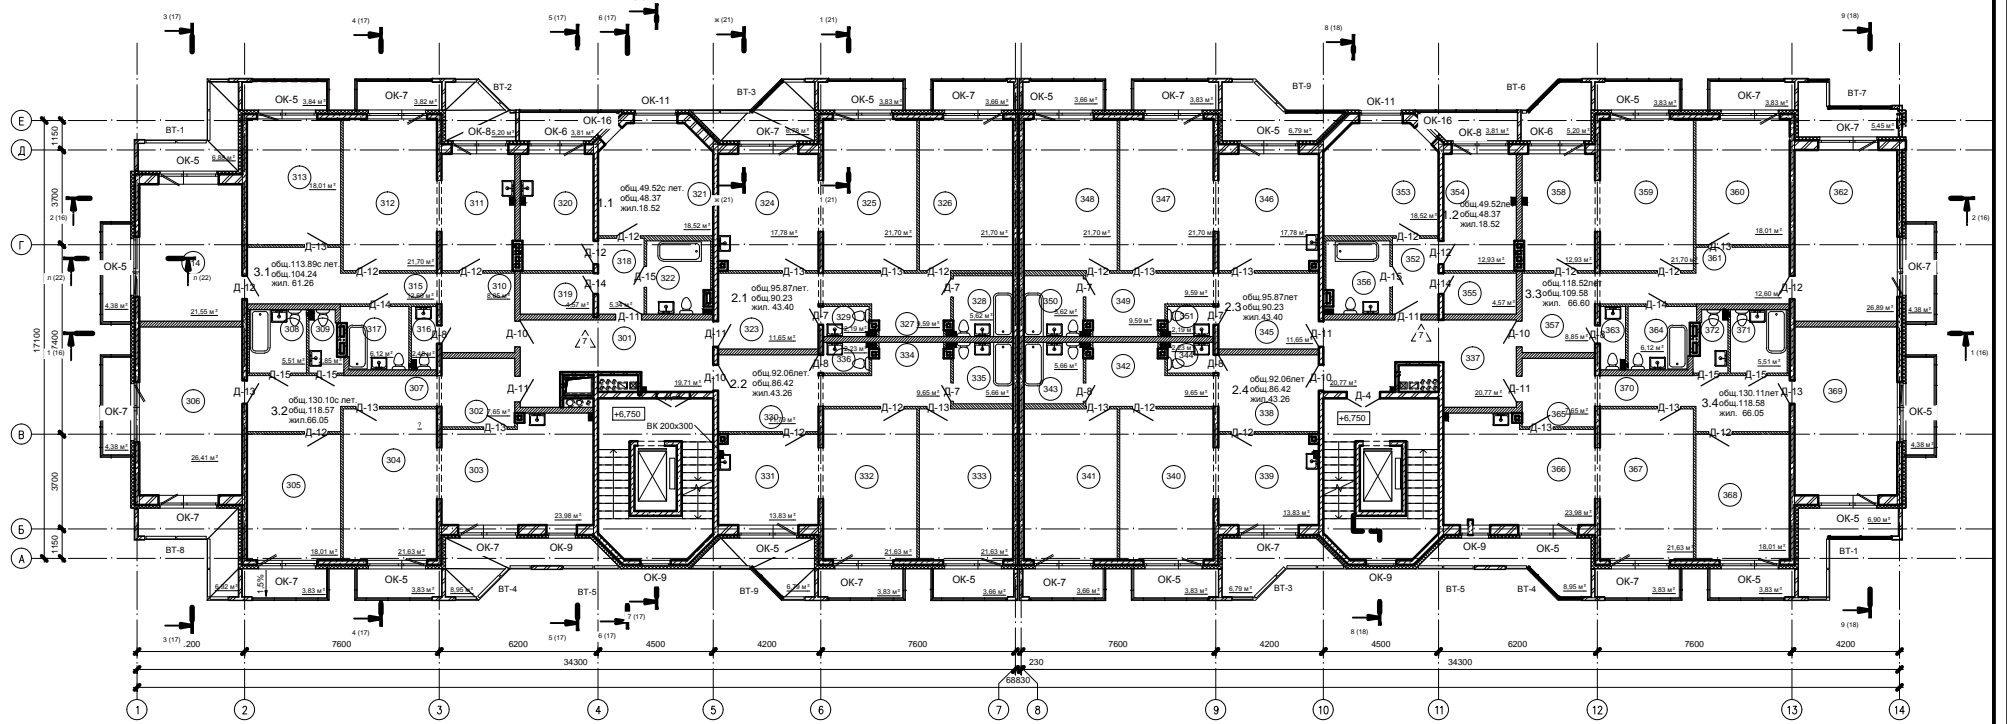

Экспликация помещений типовой этаж 1 секция			
№ пом	Наименование	Площадь, м ²	Кат. помещени я
Этаж 3			
301	Помещение	19,71 м ²	
302	Прихожая	7,65 м ²	
303	Кухня	23,98 м ²	
304	Жилая комната	21,63 м ²	
305	Жилая комната	19,01 м ²	
306	Жилая комната	26,41 м ²	
307	Коридор	12,53 м ²	
308	Ванная комната	5,51 м ²	
309	Туалет	2,85 м ²	
310	Прихожая	8,85 м ²	
311	Кухня	12,93 м ²	
312	Жилая комната	21,70 м ²	
313	Жилая комната	18,01 м ²	
314	Жилая комната	21,55 м ²	
315	Коридор	12,60 м ²	
316	Туалет	2,48 м ²	
317	Ванная комната	6,12 м ²	
318	Прихожая	5,34 м ²	
319	Кладовая	4,57 м ²	
320	Кухня	12,93 м ²	
321	Жилая комната	18,52 м ²	
322	Ванная комната	7,01 м ²	
323	Прихожая	11,65 м ²	
324	Кухня	17,78 м ²	
325	Жилая комната	21,70 м ²	
326	Жилая комната	21,70 м ²	
327	Коридор	9,59 м ²	
328	Ванная комната	5,62 м ²	
329	Туалет	2,19 м ²	
330	Прихожая	11,79 м ²	
331	Кухня	13,83 м ²	
332	Жилая комната	21,63 м ²	
333	Жилая комната	21,63 м ²	
334	Коридор	9,55 м ²	
335	Ванная комната	5,66 м ²	
336	Туалет	2,23 м ²	
Общий итог: 36		467,54 м ²	

Экспликация помещений типовой этаж 2 секция			
№ пом	Наименование	Площадь, м ²	Кат. помещени я
Этаж 3			
337	Помещение	20,77 м ²	
338	Прихожая	11,79 м ²	
339	Кухня	13,83 м ²	
340	Жилая комната	21,63 м ²	
341	Жилая комната	21,63 м ²	
342	Коридор	9,65 м ²	
343	Ванная комната	5,66 м ²	
344	Туалет	2,23 м ²	
345	Прихожая	11,65 м ²	
346	Кухня	17,78 м ²	
347	Жилая комната	21,70 м ²	
348	Жилая комната	21,70 м ²	
349	Коридор	9,59 м ²	
350	Ванная комната	5,62 м ²	
351	Туалет	2,19 м ²	
352	Прихожая	5,34 м ²	
353	Жилая комната	18,52 м ²	
354	Кухня	12,93 м ²	
355	Кладовая	4,57 м ²	
356	Ванная комната	7,01 м ²	
357	Прихожая	8,85 м ²	
358	Кухня	12,93 м ²	
359	Жилая комната	21,70 м ²	
360	Жилая комната	18,01 м ²	
361	Коридор	12,60 м ²	
362	Жилая комната	26,49 м ²	
363	Туалет	2,48 м ²	
364	Ванная комната	6,12 м ²	
365	Прихожая	7,65 м ²	
366	Кухня	23,98 м ²	
367	Жилая комната	21,63 м ²	
368	Жилая комната	18,01 м ²	
369	Жилая комната	26,41 м ²	
370	Коридор	12,53 м ²	
371	Ванная комната	5,51 м ²	
372	Туалет	2,86 м ²	
Общий итог: 36		473,95 м ²	

Условные обозначения

- Стены из монолитного железобетона см. КР
- Клава из железа
КР-по 250x120x65/1 Нв/2002,0/50ГОСТ 530-2012
- Утеплитель ROCKWOOL фасадбatts
- Перегородки межквартирные из керамзитовых бетонных блоков СКС
- Перегородки межкомнатные - гипсоволокнистые из газобетонных блоков толщиной 100мм
- OK-1 Марировка окон
- Д-1 Марировка дверей
- △ Марировка полов

2011/152 - AP					
ЖСК «Серая цапля», г. Санкт-Петербург, Приморский административный район, ул. Глухарская, д. 11, к.1, лит А (участок кад. №78/04/298/15)					
ЖИЛОЙ ДОМ СО ВСТРОЕННЫМИ ПОМЕЩЕНИЯМИ					
Имя	Возраст	Пол	Страна	Лист	Листов
ГАП	трек	Ступак	Р	5	
План третьего этажа				Формат А4	

Сопровождающие
Имя, № докум.
Пол, дата
Время, № эт.